



BSB

Anlage 2

Diese Planunterlage ist Eigentum der Puren GmbH
 Nachdruck oder Vervielfältigung nur mit Genehmigung des Eigentümers
 Die Weitergabe dieses Planes an Dritte bedarf unserer Genehmigung

Genaue Lage und Tiefe unserer Anlage sind durch Handschachtung zu ermitteln
 Parallel zu allen Wasserleitungen können Fernmeldekabel (LWJ/CU)
 mitverlegt sein.

 N	 puren Wasser für die Region.	Auskunft / Fortführung
	Bemerkungen: Hydrantenplan	1 / 1
Maßstab: 1:2000		Druckdatum: 26.09.2019
		Ort: Wendisch Evern
		Straße: Dorfstr. u.a.
		Sparte(n): Wasser

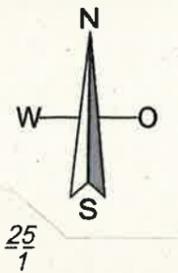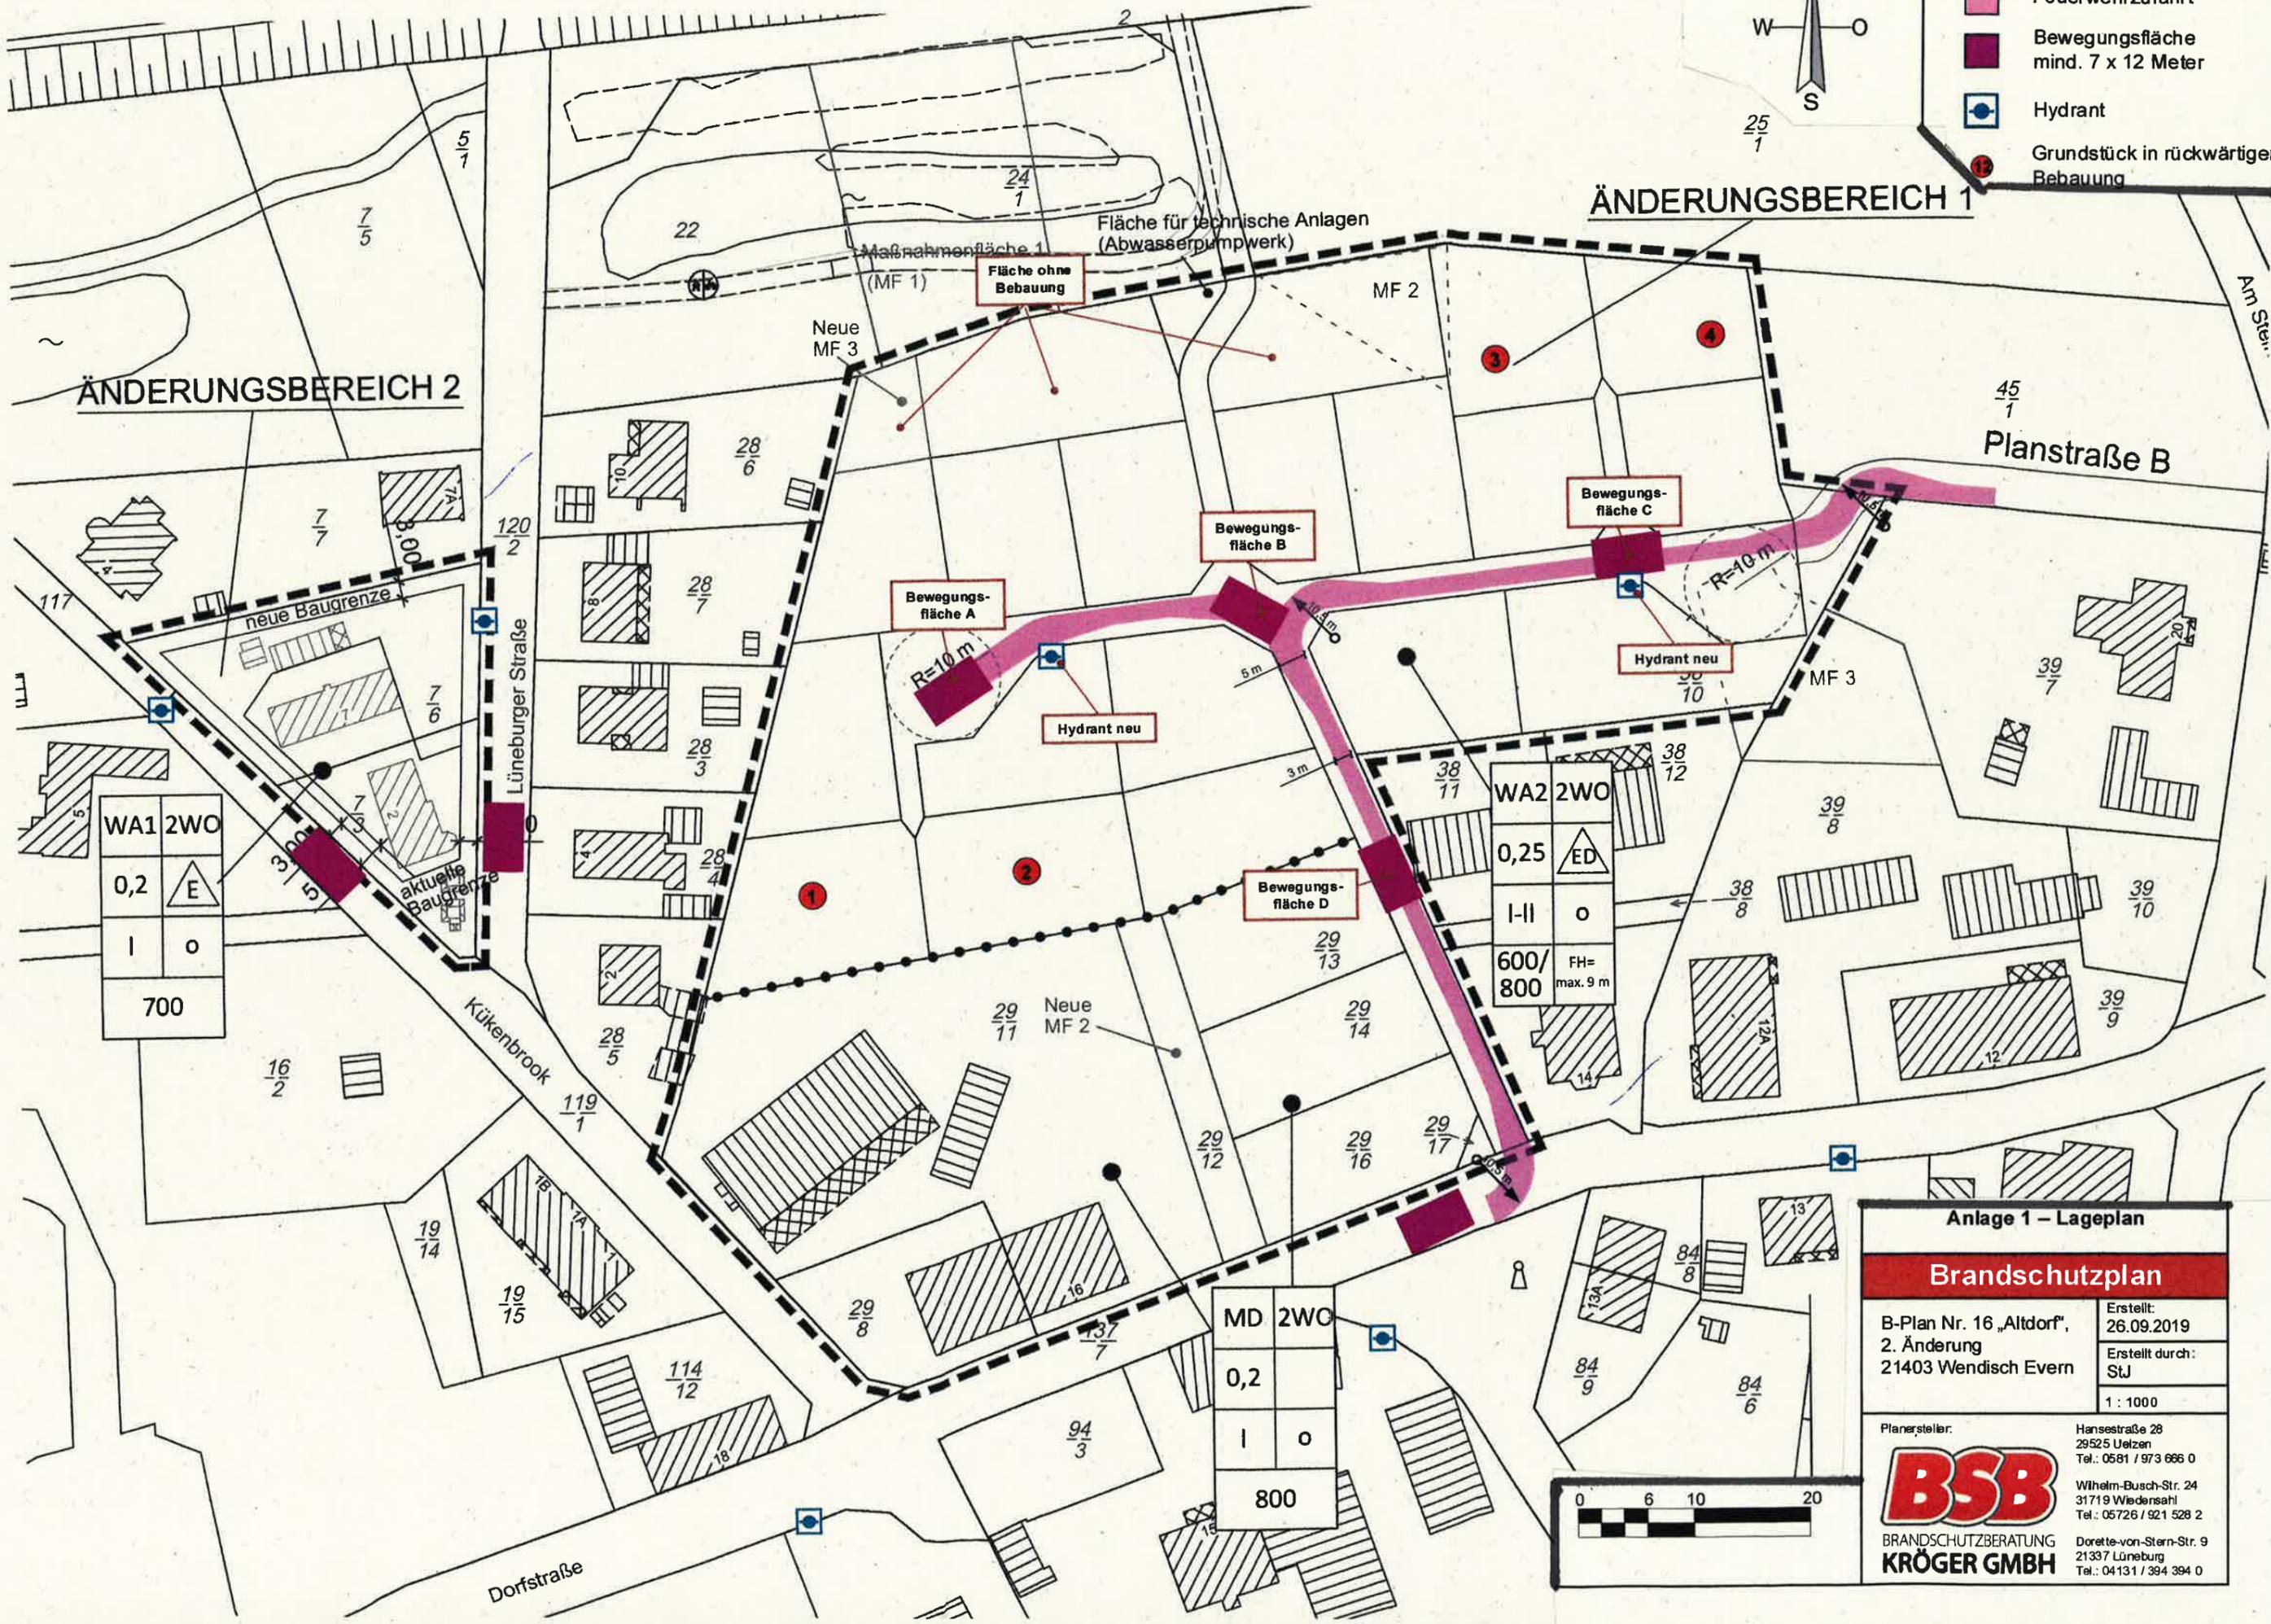

- Legende:
- Feuerwehrzufahrt
 - Bewegungsfläche mind. 7 x 12 Meter
 - Hydrant
 - Grundstück in rückwärtiger Bebauung

ÄNDERUNGSBEREICH 1

ÄNDERUNGSBEREICH 2

Planstraße B

Lüneburger Straße

Kükenbrook

Dorfstraße

Fläche für technische Anlagen (Abwasserpumpwerk)

Maßnahmenfläche 1 (MF 1)

MF 2

Neue MF 3

Bewegungsfläche A

Bewegungsfläche B

Bewegungsfläche C

Hydrant neu

Hydrant neu

Bewegungsfläche D

WA2 2WO

0,25 ED

I-II o

600/800 FH= max. 9 m

Neue MF 2

MD 2WO

0,2

I o

800

Anlage 1 – Lageplan

Brandschutzplan

B-Plan Nr. 16 „Altdorf“,
2. Änderung
21403 Wendisch Evern

Erstellt:
26.09.2019
Erstellt durch:
StJ
1: 1000

Planersteller:
BSB
BRANDSCHUTZBERATUNG
KRÖGER GMBH

Hansestraße 28
29525 Uelzen
Tel.: 0581 / 973 666 0

Wilhelm-Busch-Str. 24
31719 Wiedersahl
Tel.: 05726 / 921 528 2

Dorette-von-Stern-Str. 9
21337 Lüneburg
Tel.: 04131 / 394 394 0

