






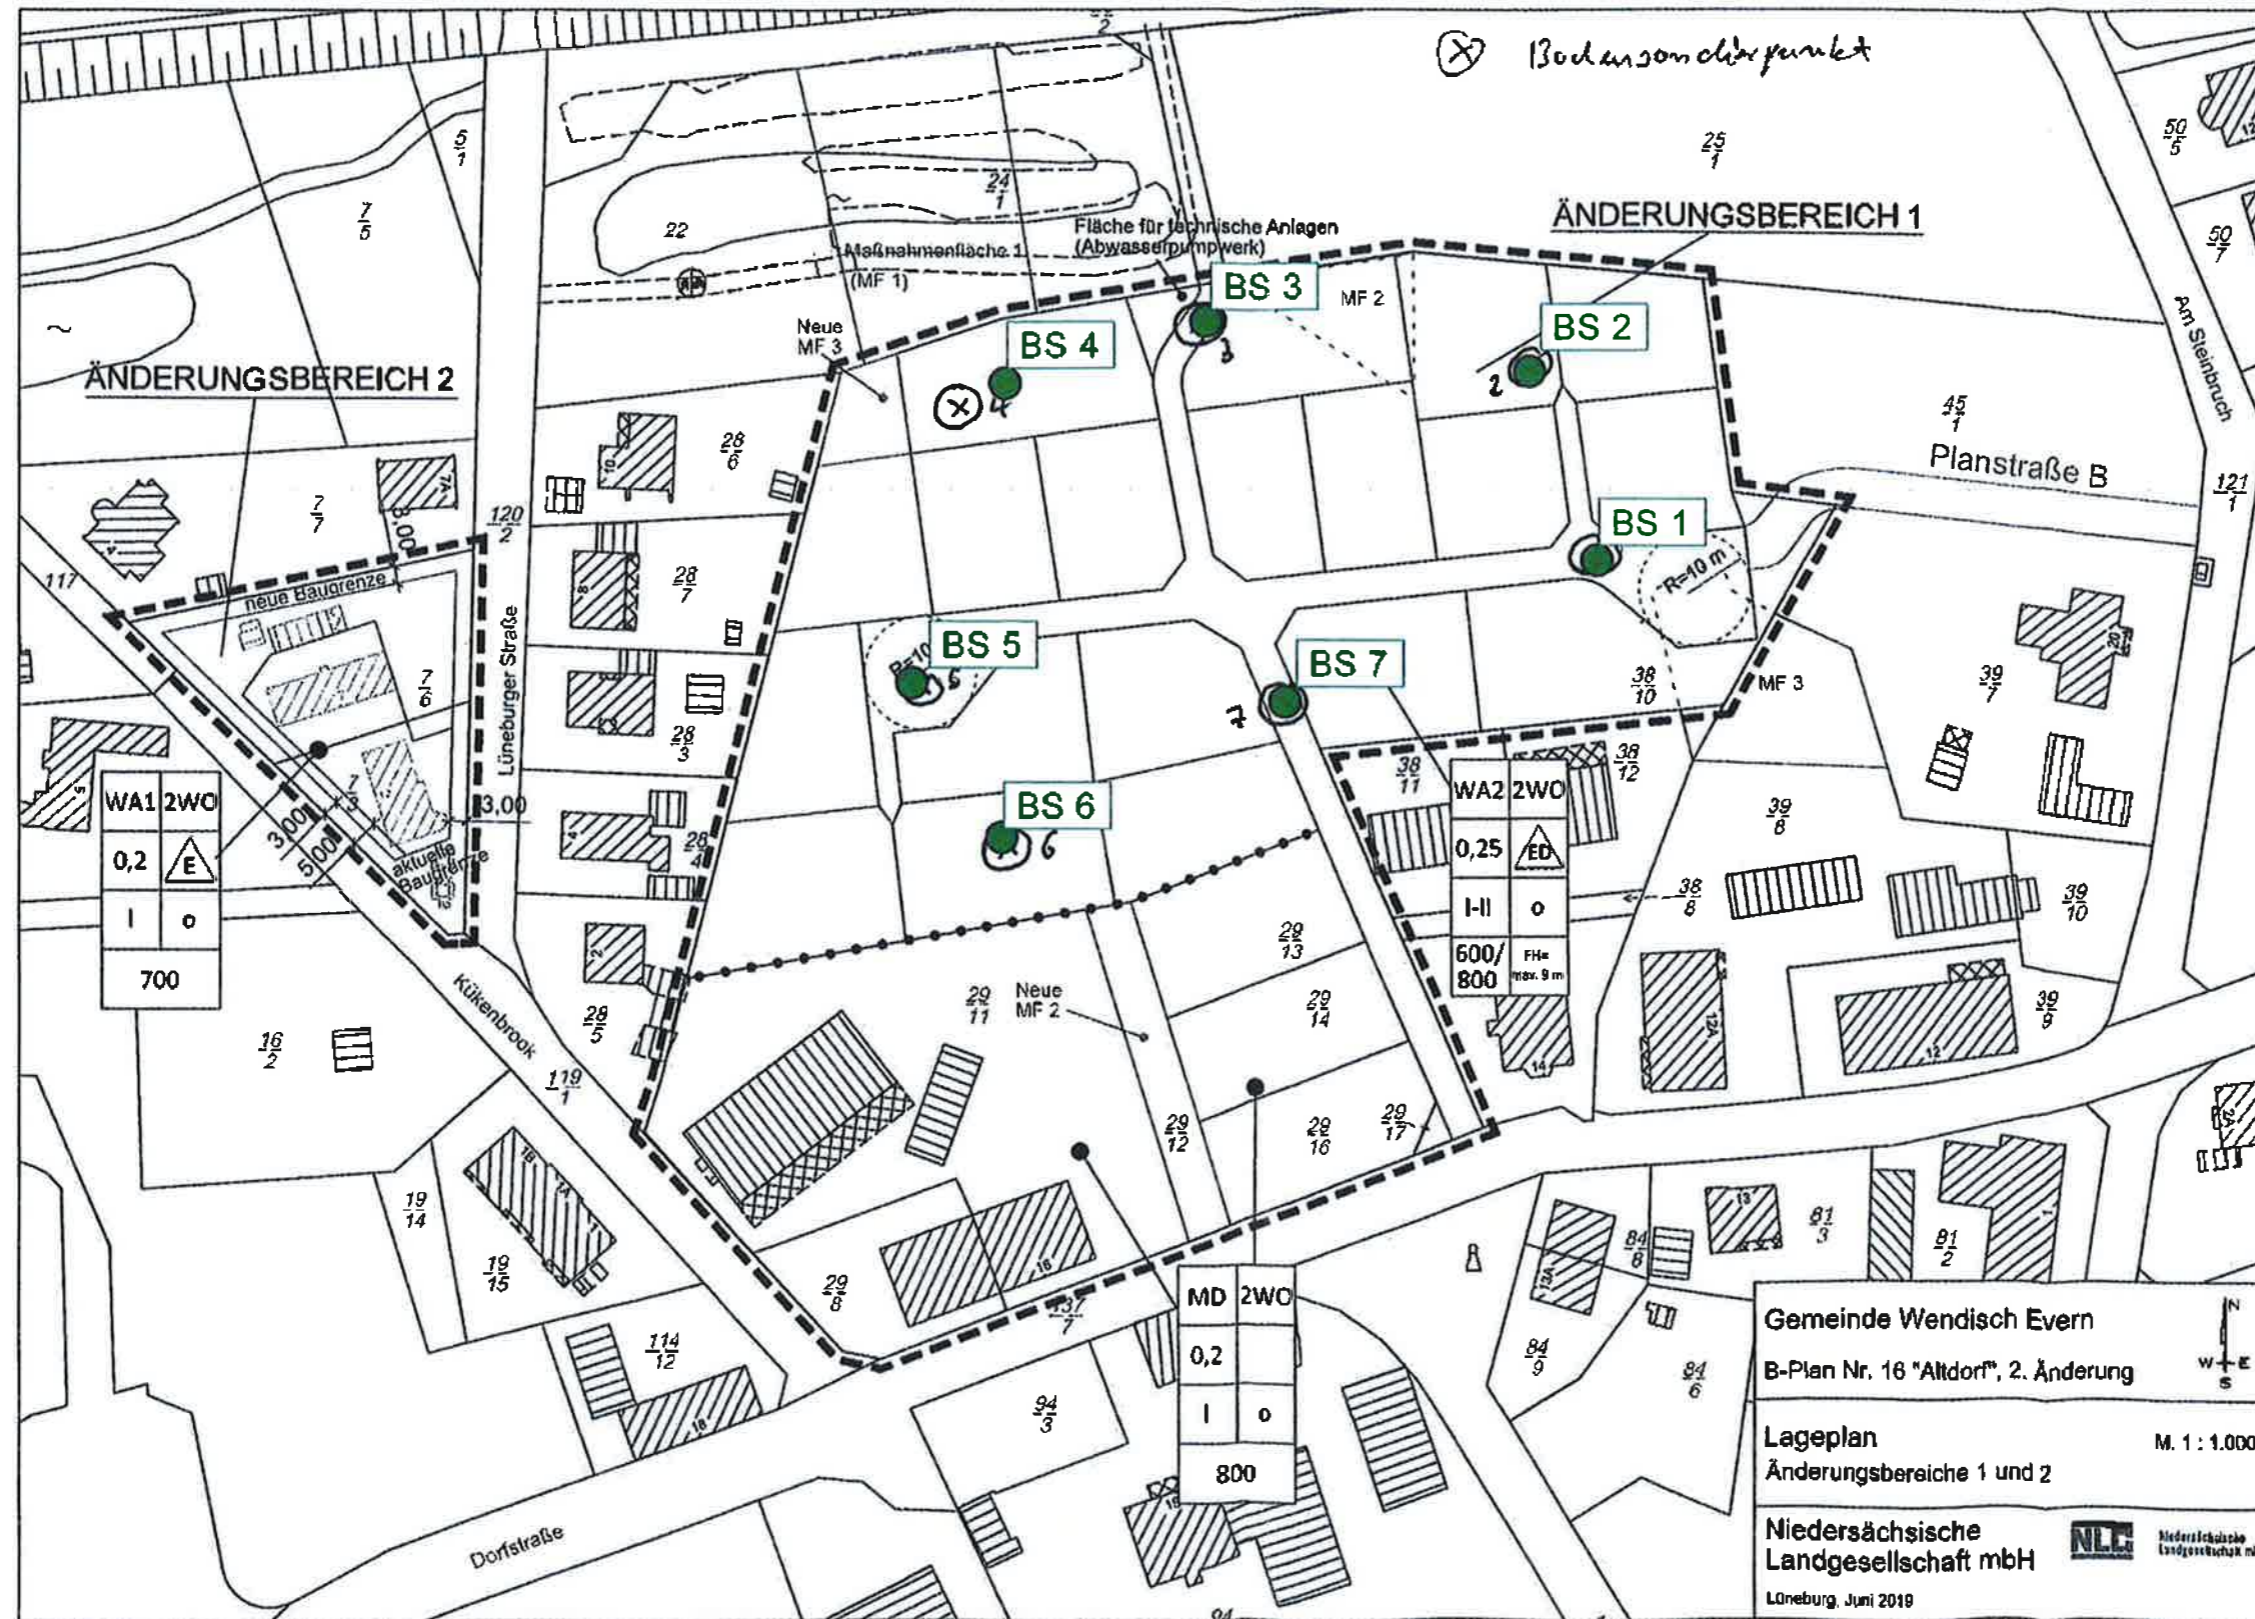


Büro für Bodenprüfung
GmbH
Saatkamp 21
21335 Lüneburg

Baugrunderkundung im B-Plangebiet
Altdorf in Wendisch Evern
Lageplan

Maßstab: ohne
Anlage Nr. 1
Ausführungsdatum: 15.07.19



Legende


steif - halbfest	 Geschiebemergel	 Torf	 Sand
steif	 Auffüllung	 Steine	 Schluff
	 Mutterboden	 Mittelsand	

Büro für Bodenprüfung
GmbH
Saatkamp 21
21335 Lüneburg


Aufstellung einer Containeranlage
in Otterndorf
Profile

Maßstab: ohne
Anlage Nr. 2
Ausführungsdatum: 04.06.19


BS 1

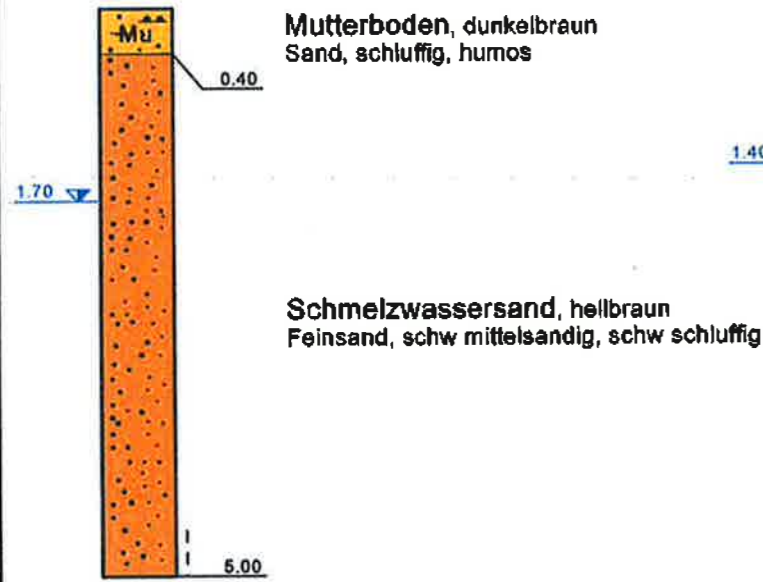


BS 2

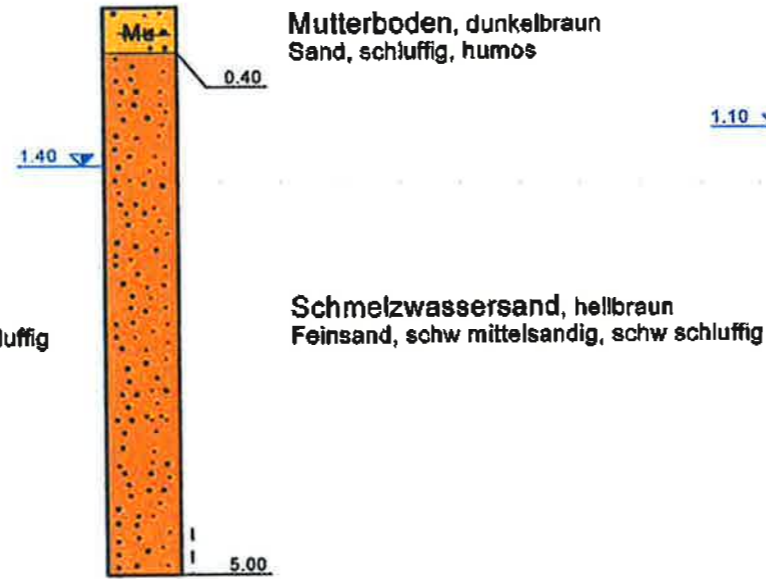


BS 3

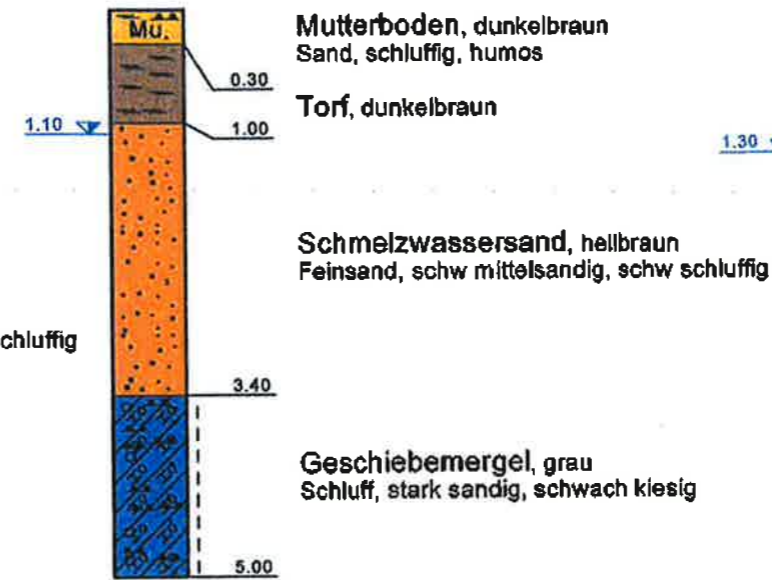


BS 4

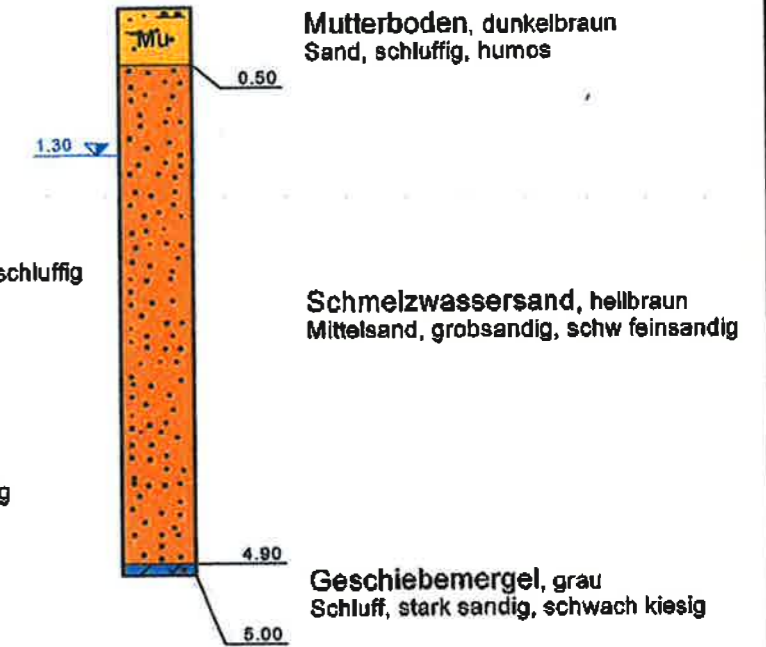

BS 5

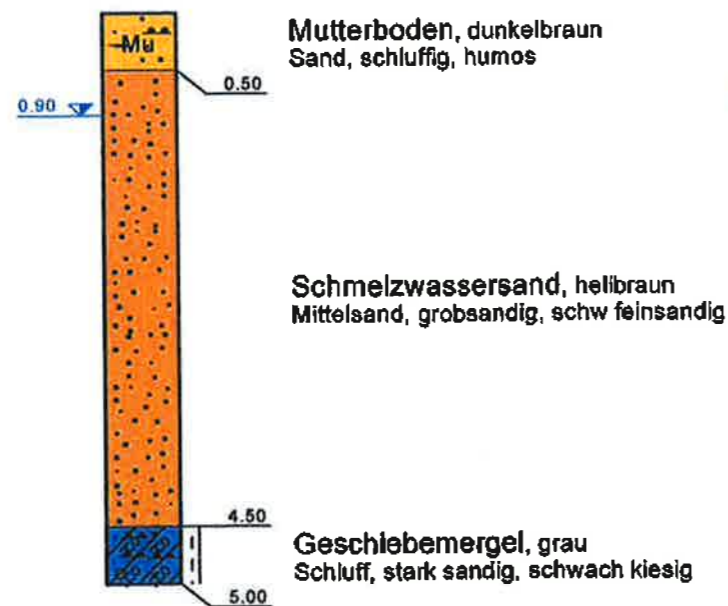

BS 6

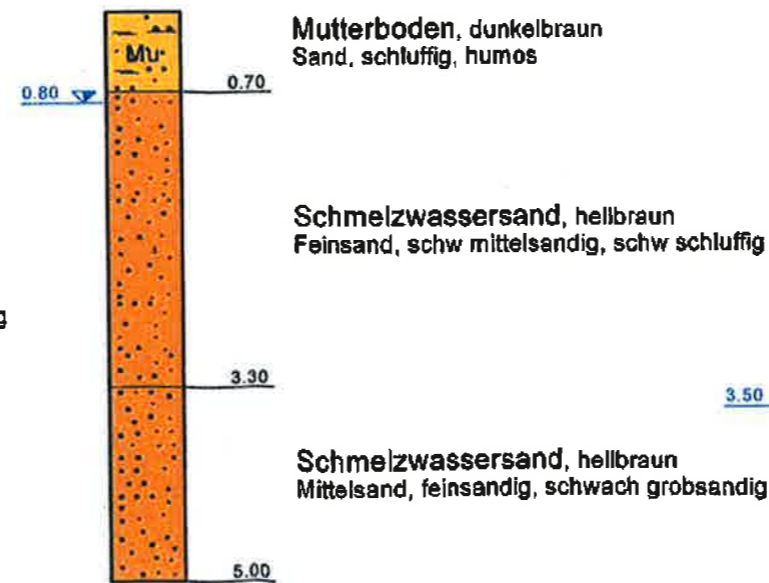

BS 7

